


\*Dimensions présentées à titre indicatif seulement. Il est RECOMMANDÉ de prendre VOUS-MÊMES les mesures des fenêtres ou autres une fois entré dans le logement.

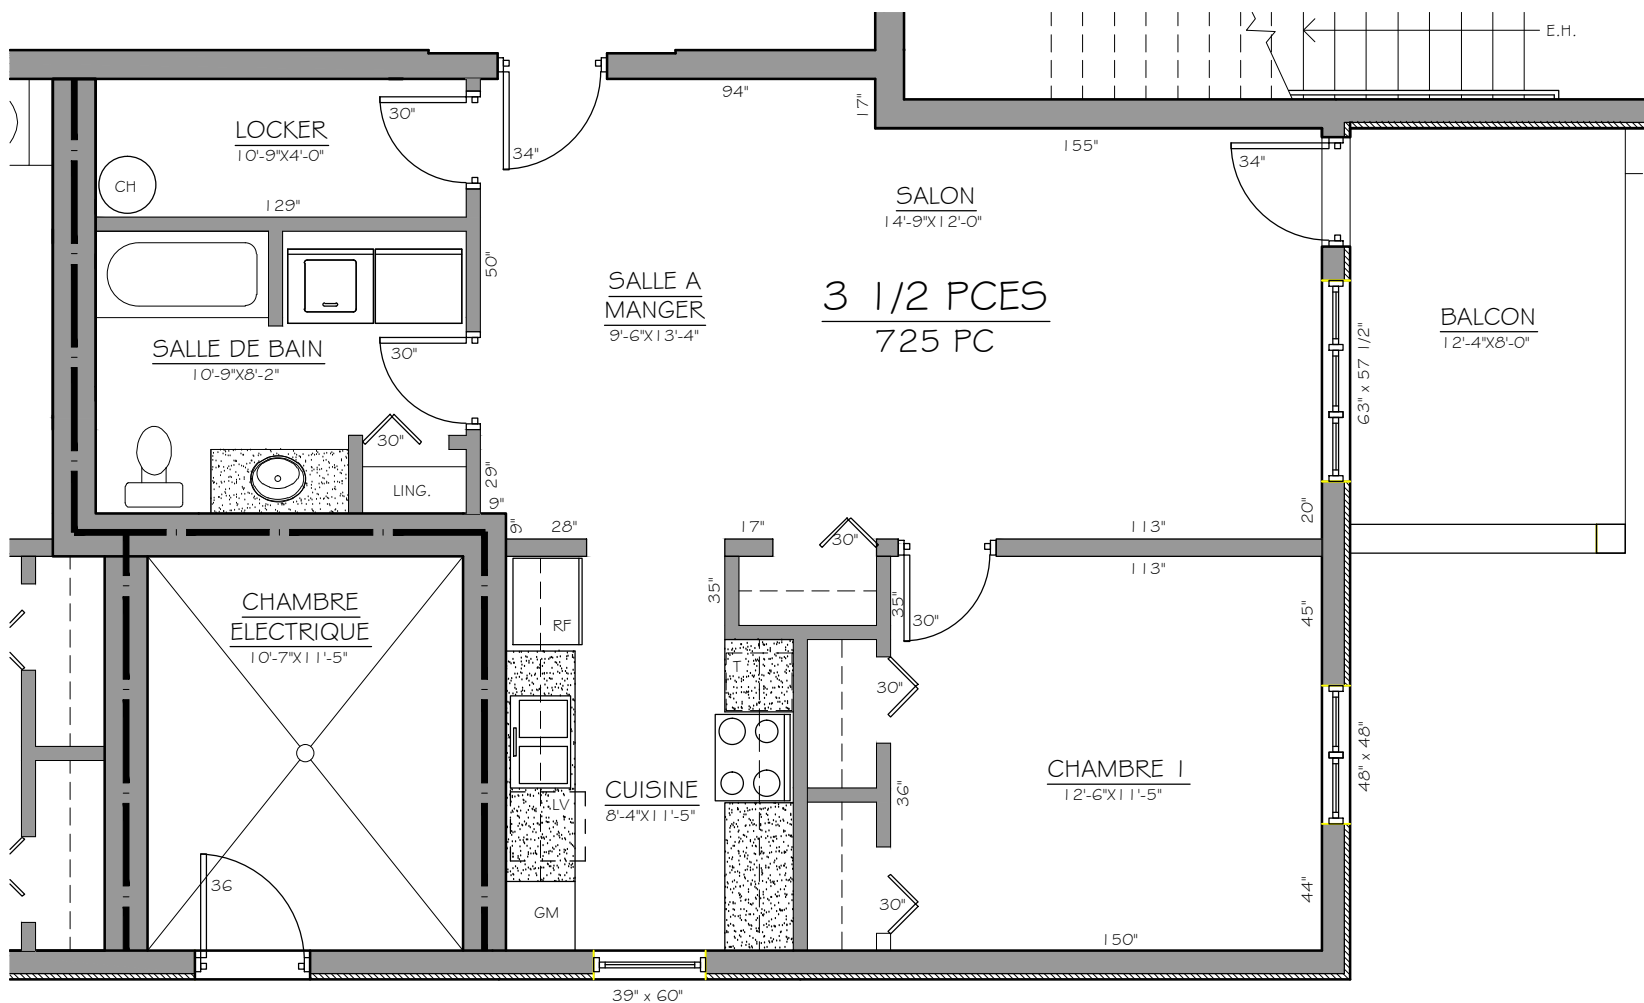

## PLAN LOGEMENT 3 1/2

ECHELLE: AUCUNE